




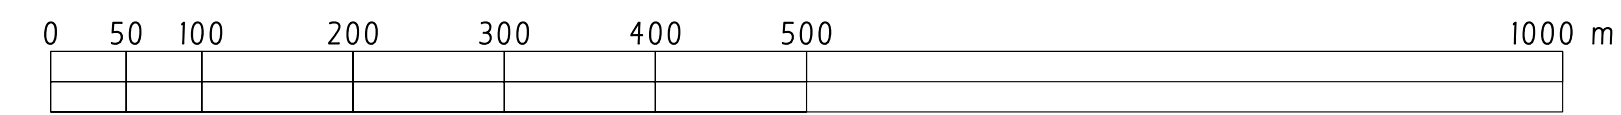


- Légende :
-  Limite de la commune
 -  Emplacement réservé
 -  Limite de zone
 -  Cheminement piétonnier existant à conserver
 -  Elément du patrimoine à protéger au titre du L123-I-7

 Nouvelles habitations



Commune de MILLONFOSSE	
75 Route Hasnon 59178 MILLONFOSSE	
REVISION DU PLAN LOCAL D'URBANISME	1
PLAN DE ZONAGE	Date Fév. 2005 Modifié le 04/04/08
DOSSIER FINAL	
Agence A. Depret <small>responsable</small> "La Maison Noire" - 63, Avenue de Cartelieu 59650 VILLENEUVE D'ASCQ T 03 20 47 09 16 / F 03 20 91 82 48	
Agence Etienne SINTIVE, Architectes <small>Adressé d'urbanisme par le Département</small> <small>Officier de l'urbanisme agréé par le Département du Nord-Pas de Calais</small> 23 rue Arago 59000 LILLE T 03 20 57 84 42 / F 03 20 54 18 82	
Echelle 1/5000e	